

Anlagenschema mit Eigentumsgrenzen (Anlage 8)

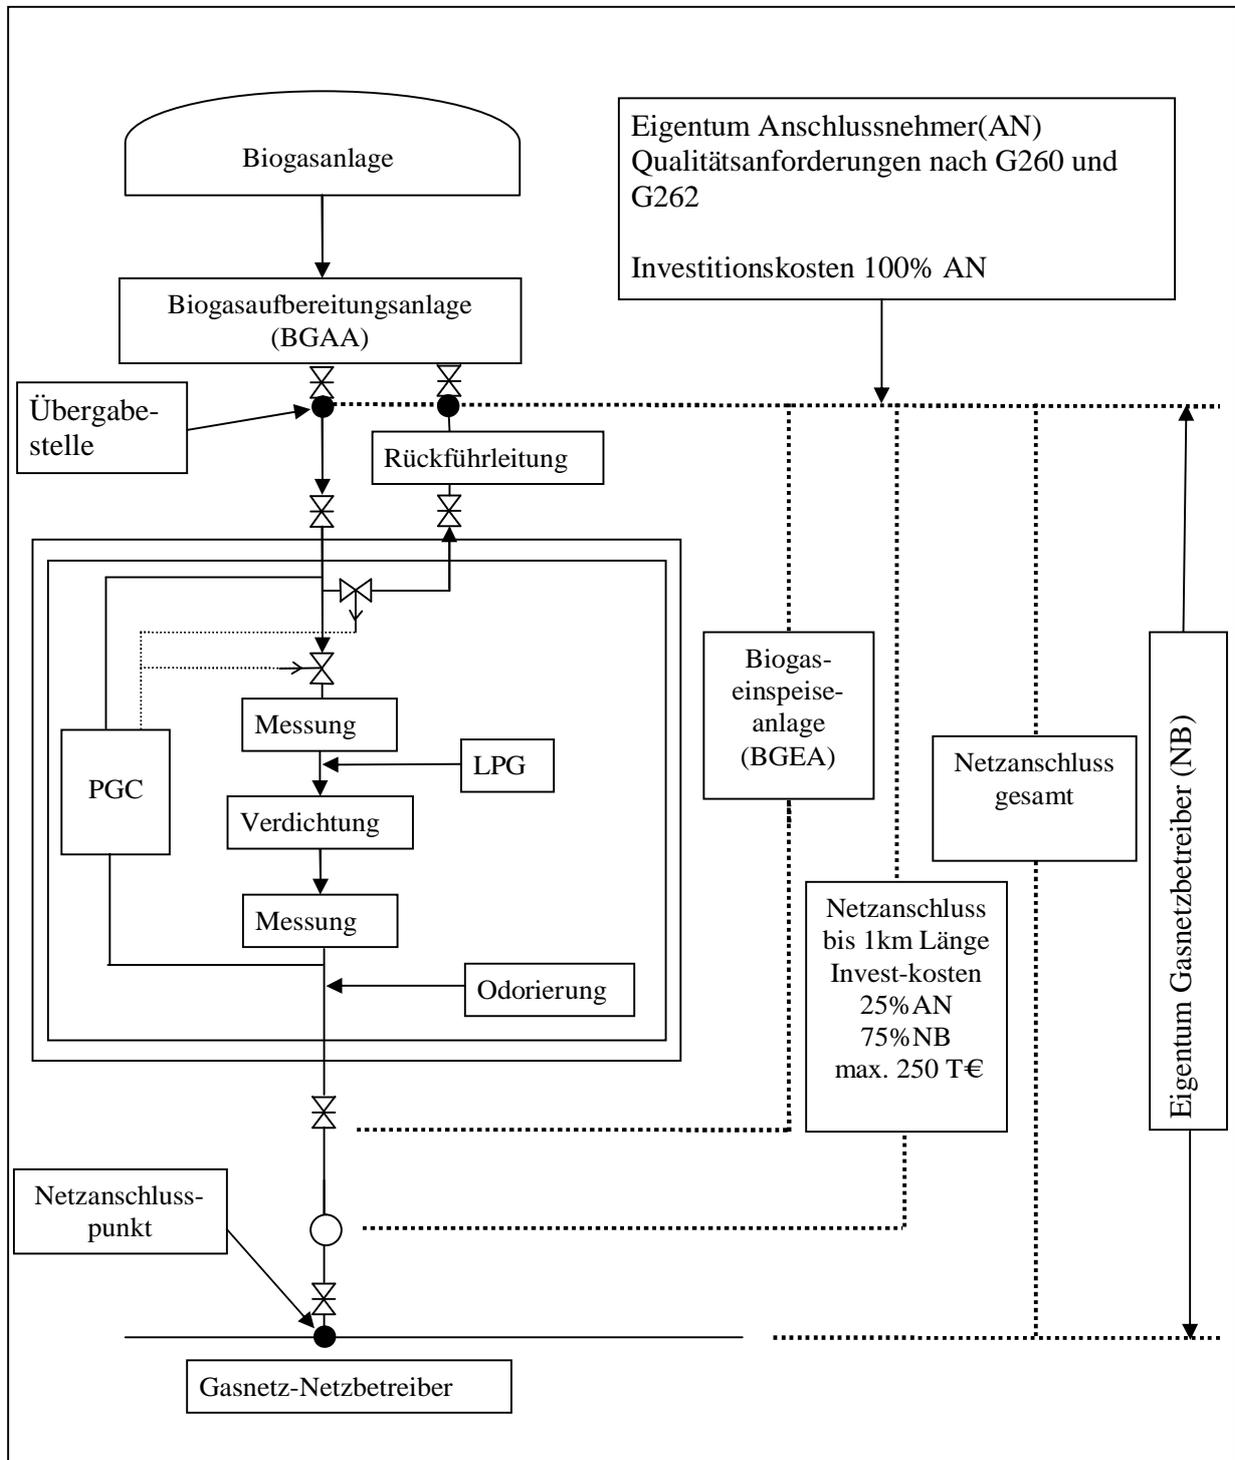


Abbildung 1: Netzanschluss nach GasNZV